


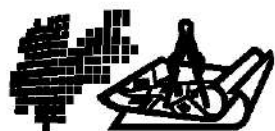

PROVINCIA AUTONOMA DI TRENTO



SERVIZIO CATASTO

UFFICIO DEL CATASTO DI: ROVERETO

COMUNE AMMINISTRATIVO DI: ALA


C.C. ALA P.ed. 1366 Sub. 3 p.m. P.T. 1215

PROT. (riservato all'Ufficio)


N. d'ord. 1 di N. fogli 4

ESTRATTO MAPPA

Scala 1 : 2000

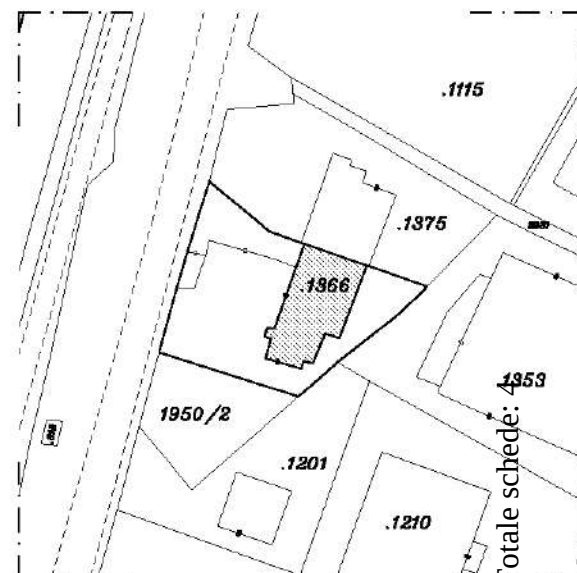

PIANTA PRIMO PIANO SOTTOSTRADA

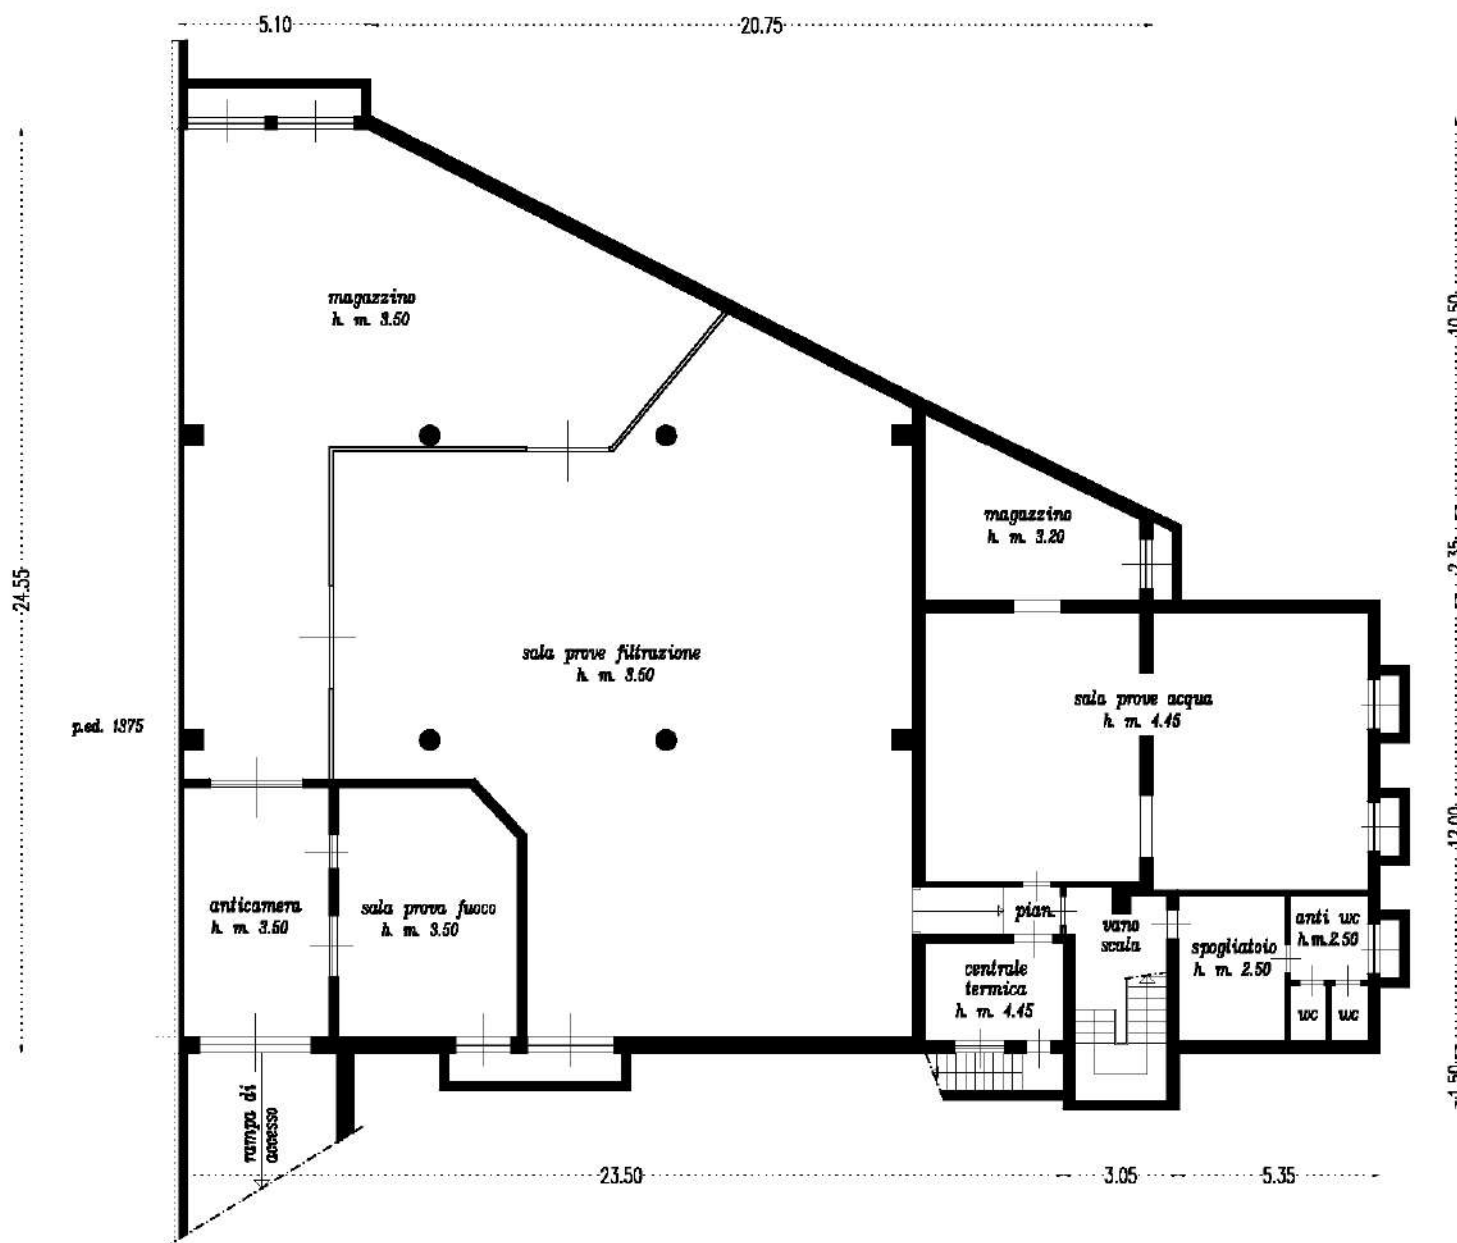


Compilato dal ARCH. CAPRARA CLAUDIO
Iscritto all' albo degli ARCHITETTI
della Prov. di TRENTO N. 238
Mod. Am (Fabbricati)

Rilievo in conformita' allo stato reale
Data 22-11-2013
Timbro e firma (*)
(*non dovuta per invio telematico)



orientamento

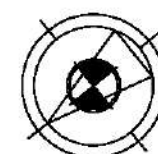


SCALA 1:200

Indicare le principali misure esterne



PROVINCIA AUTONOMA DI TRENTO

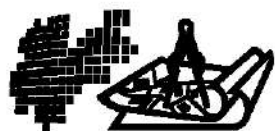

SERVIZIO CATASTO

UFFICIO DEL CATASTO DI: ROVERETO


COMUNE AMMINISTRATIVO DI: ALA

C.C. ALA P.ed. 1366 Sub. 3 p.m. P.T. 1215

PROT. (riservato all'Ufficio)

N. d'ord. 2 di N. fogli 4

PIANTA PIANO TERRA

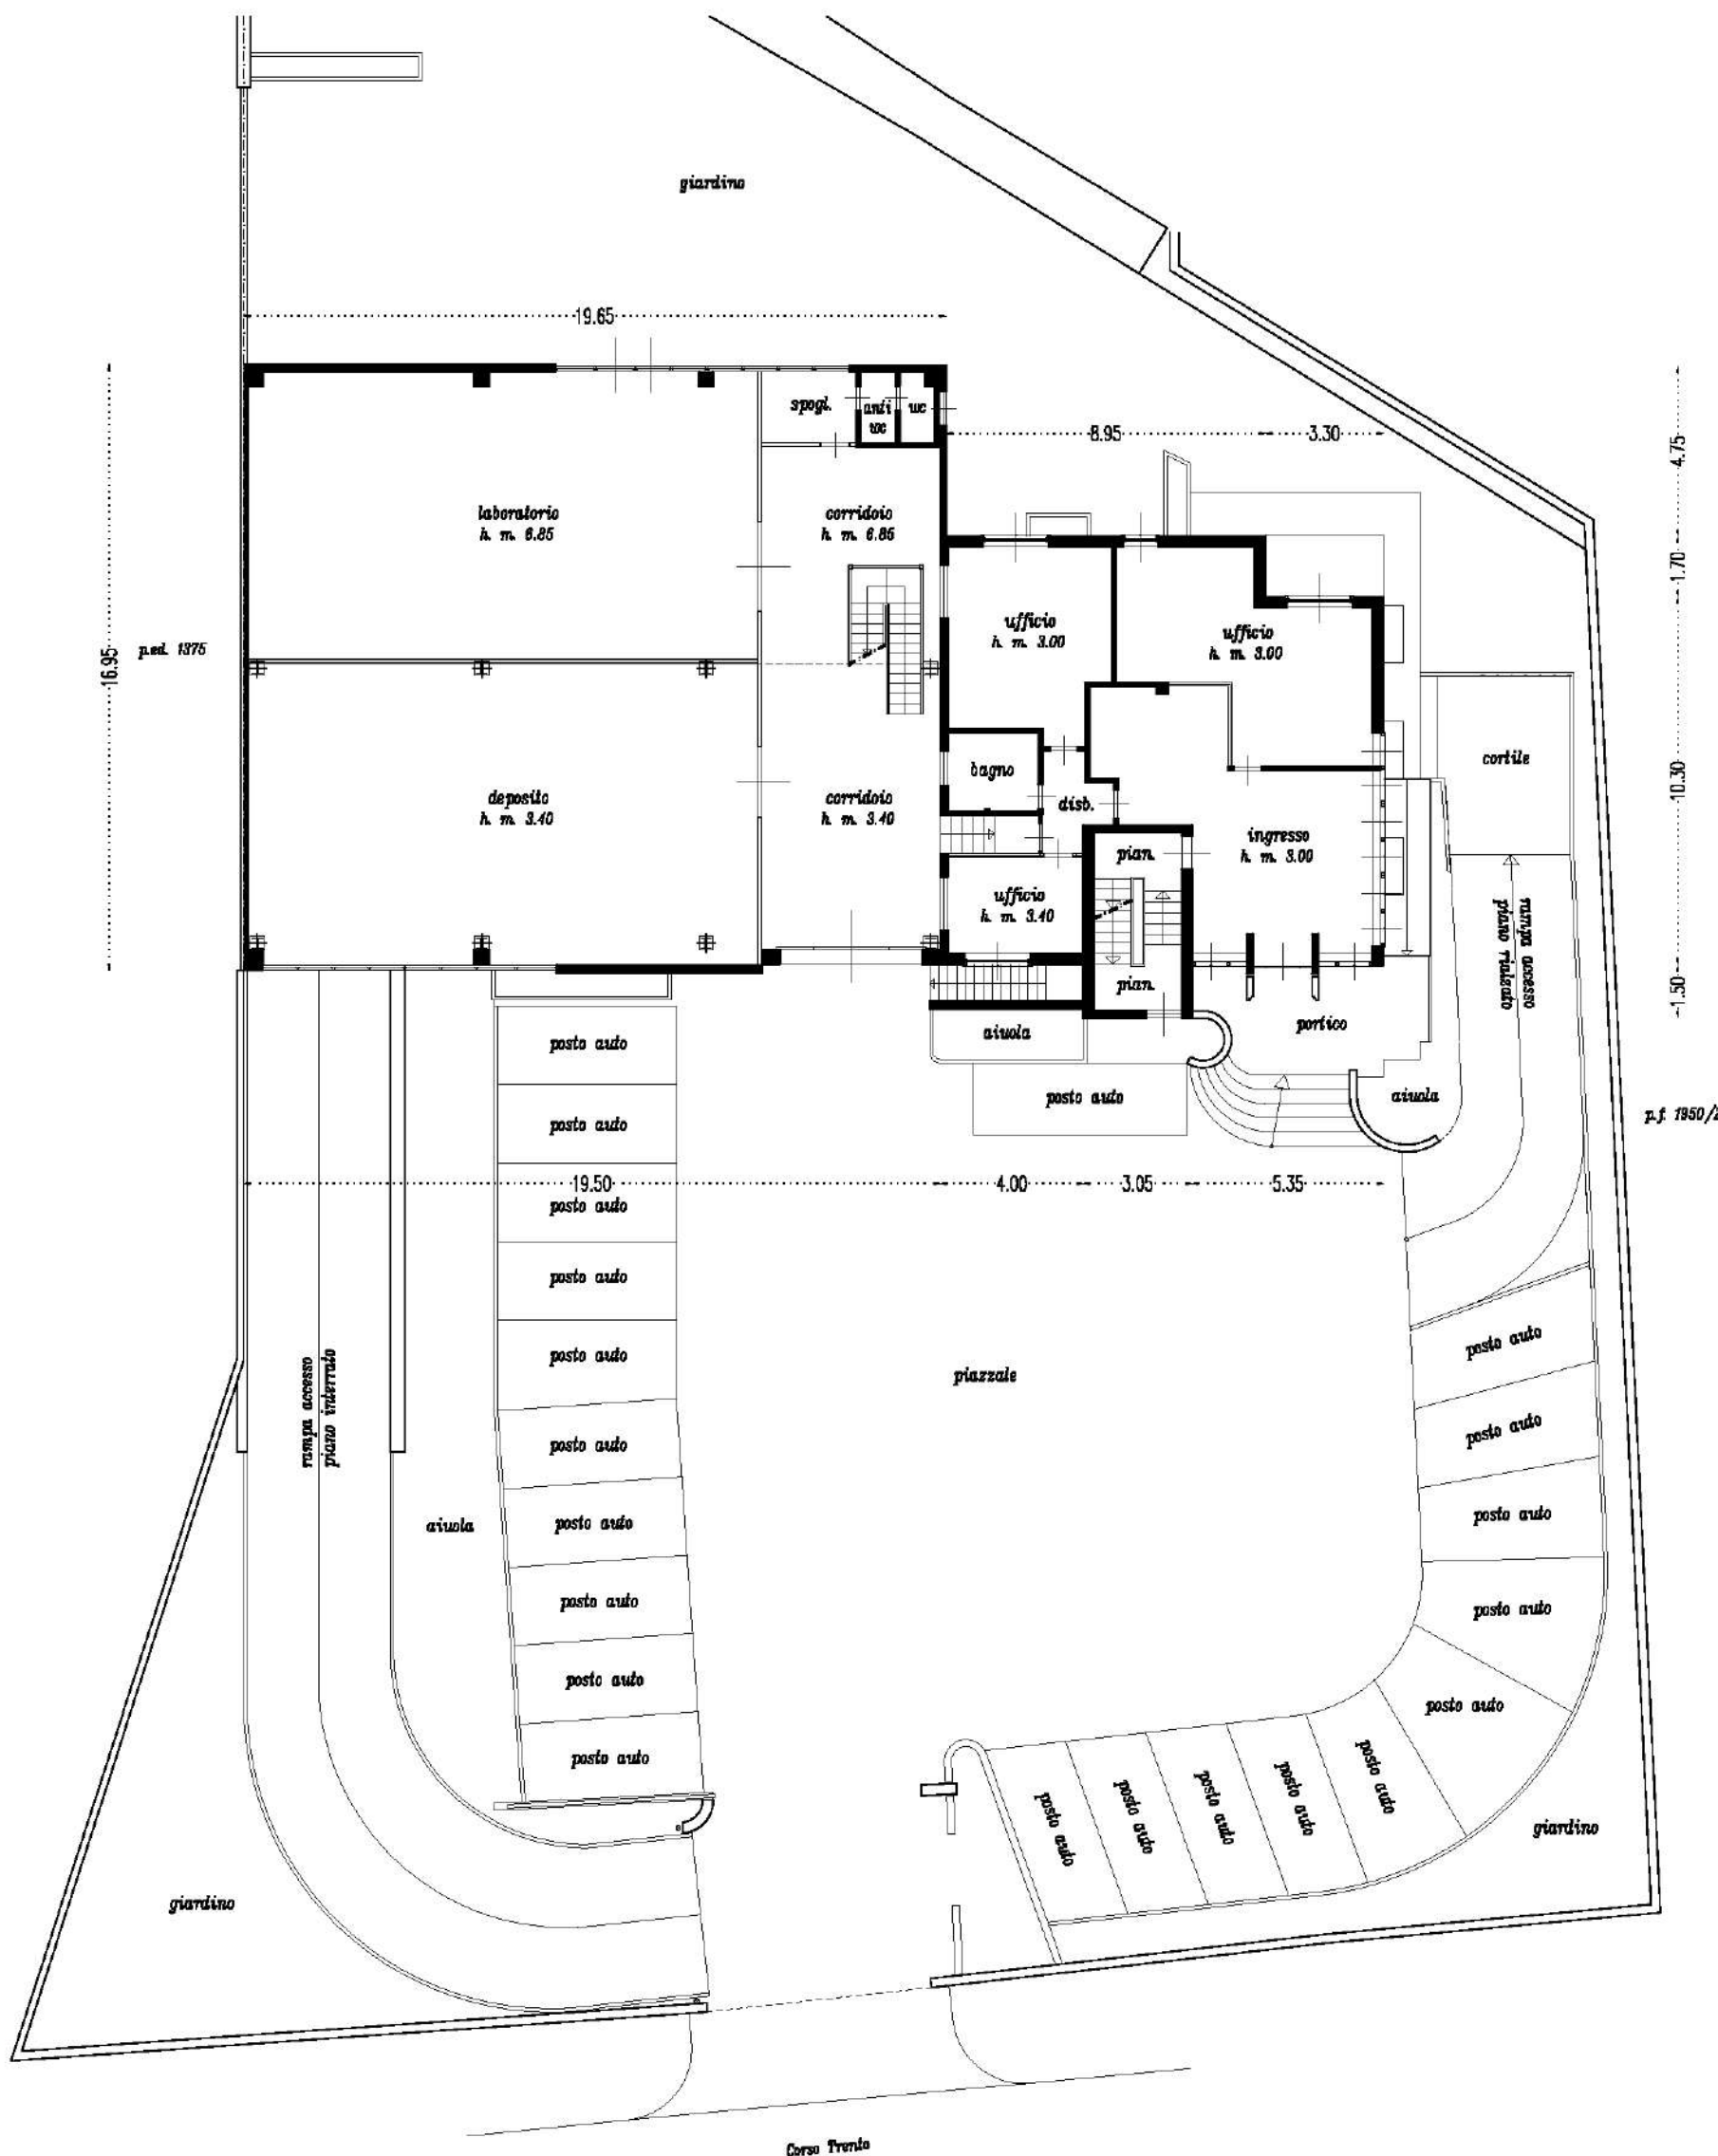

Ufficio del Catasto di Rovereto - Data rilascio: 30-01-2025 - Operatore: ZNCPRZ_Y - Totale schede: 4

C.C.: 2 - P. ed.: 1366 - Sub.: 3

Prot. 5321.001.2013 - Data pres.: 27-11-2013 - Formato: A3 (297 x 420) - Fatt. scala: 1:1

Compilato dal ARCH. CAPRARA CLAUDIO

Iscritto all' albo degli ARCHITETTI

della Prov. di TRENTO N. 238

Mod. Am (Fabbricati)

Rilievo in conformita' allo stato reale

Data 22-11-2013

Timbro e firma (*)

(*non dovuta per invio telematico)




Ordine degli Architetti
Planificatori Paesaggisti e Conservatori
della Provincia di Trento

Dott. Architetto

CLAUDIO CAPRARA

238 sez. A - ARCHITETTURA

orientamento

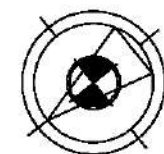


SCALA 1:200

Indicare le principali misure esterne



PROVINCIA AUTONOMA DI TRENTO

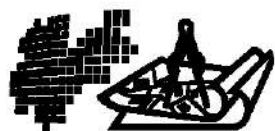

SERVIZIO CATASTO

UFFICIO DEL CATASTO DI: ROVERETO

COMUNE AMMINISTRATIVO DI: ALA


C.C. ALA P.ed. 1366 Sub. 3 p.m. P.T. 1215

PROT. (riservato all'Ufficio)


N. d'ord. 3 di N. fogli 4

ESTRATTO MAPPA

Scala 1 : 2000

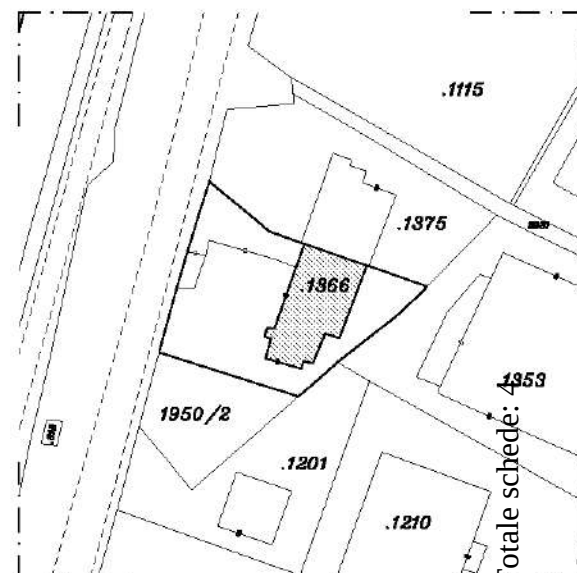

PIANTA PRIMO PIANO

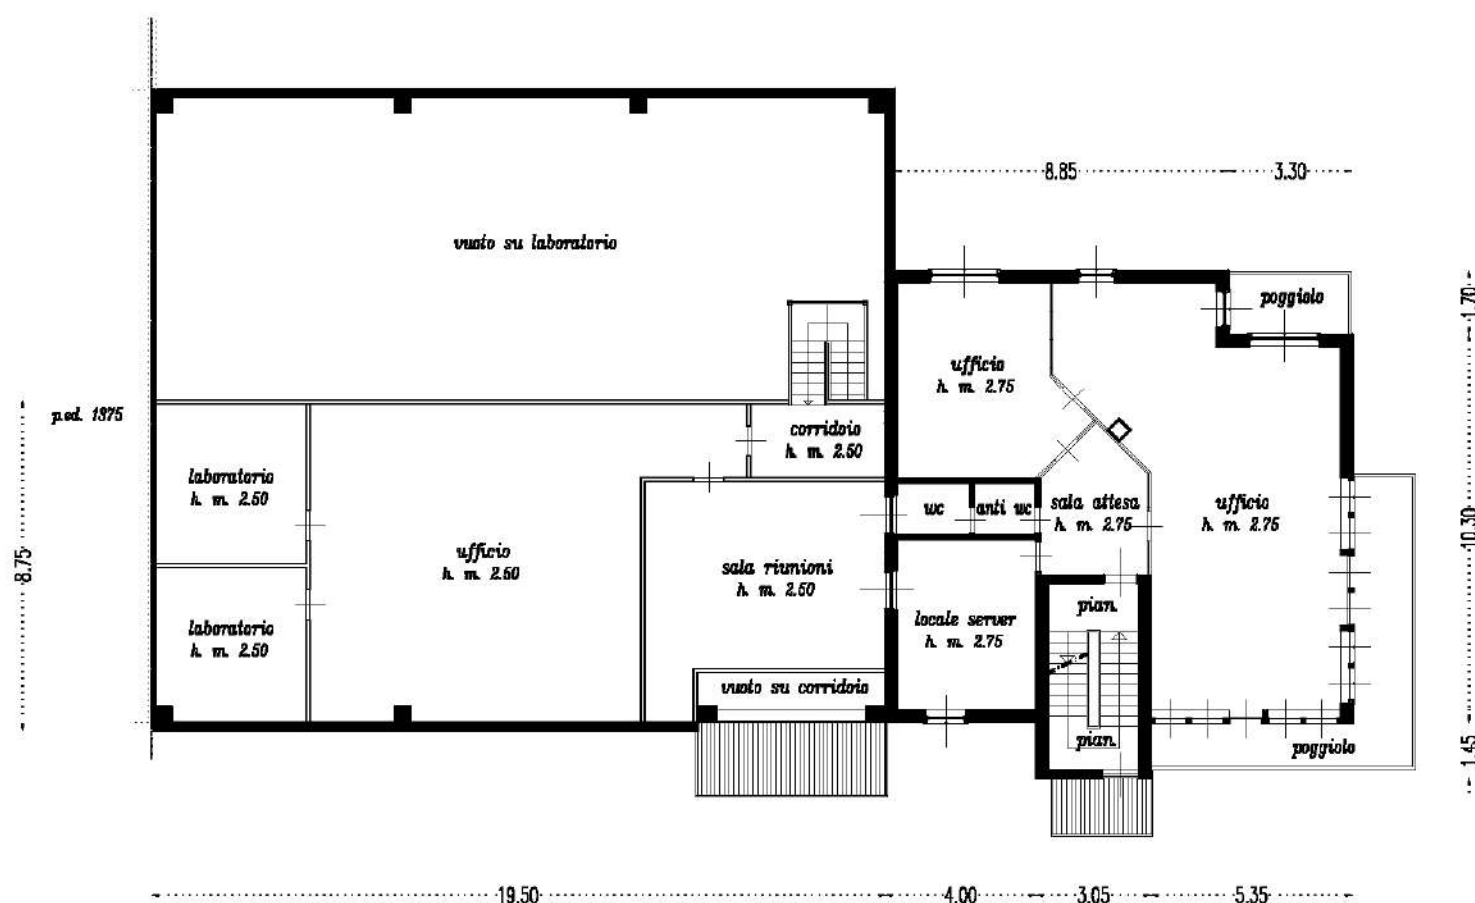


Compilato dal ARCH. CAPRARA CLAUDIO
Iscritto all' albo degli ARCHITETTI
della Prov. di TRENTO N. 238
Mod. Am (Fabbricati)

Rilievo in conformita' allo stato reale
Data 22-11-2013
Timbro e firma (*)
(*non dovuta per invio telematico)



orientamento

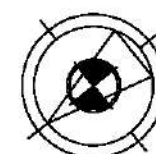

SCALA 1:200

Indicare le principali misure esterne


Ufficio del Catasto di Rovereto - Data rilascio: 30-01-2025 - Operatore: ZNCPRZ_Y - Totale schede: 1

C.C.: 2 - P. ed.: 1366 - Sub.: 3

Prot. 5321.001.2013 - Data pres.: 27-11-2013 - Formato: A3 (297 x 420) - Fatt. scala: 1:1



PROVINCIA AUTONOMA DI TRENTO

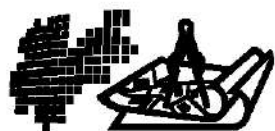

SERVIZIO CATASTO

UFFICIO DEL CATASTO DI: ROVERETO

COMUNE AMMINISTRATIVO DI: ALA


C.C. ALA P.ed. 1366 Sub. 3 p.m. P.T. 1215

PROT. (riservato all'Ufficio)

N. d'ord. 4 di N. fogli 4


ESTRATTO MAPPA

Scala 1 : 2000

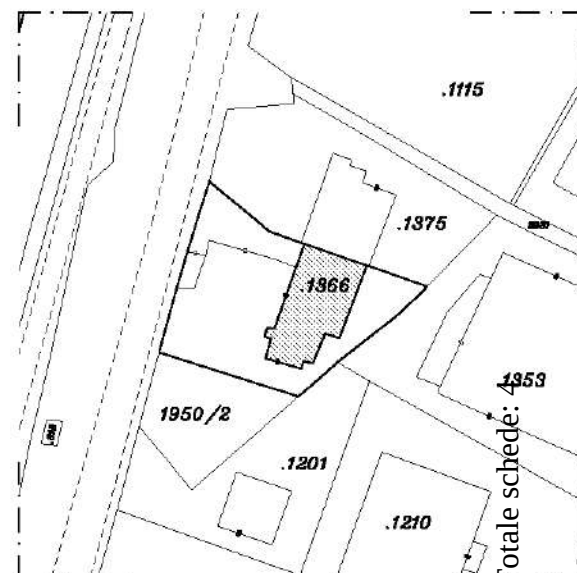

PIANTA SECONDO PIANO

H = 2.75 ml.

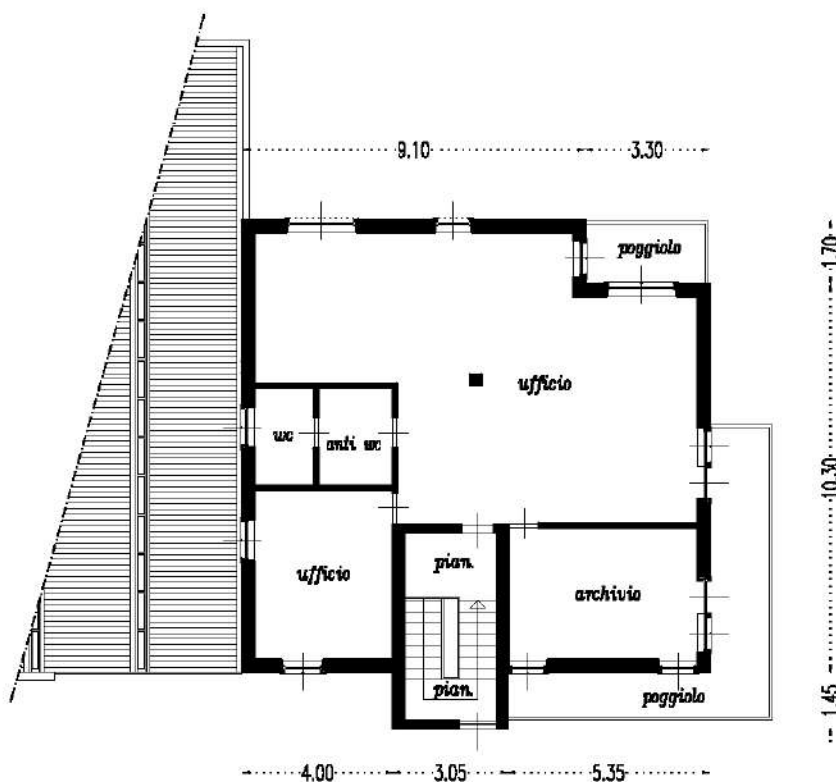

Compilato dal ARCH. CAPRARA CLAUDIO
Iscritto all' albo degli ARCHITETTI
della Prov. di TRENTO N. 238
Mod. Am (Fabbricati)

Rilievo in conformita' allo stato reale
Data 22-11-2013
Timbro e firma (*)
(*non dovuta per invio telematico)

