




PIANO TERRA - LIVELLO qt. 0.00 / +1.58

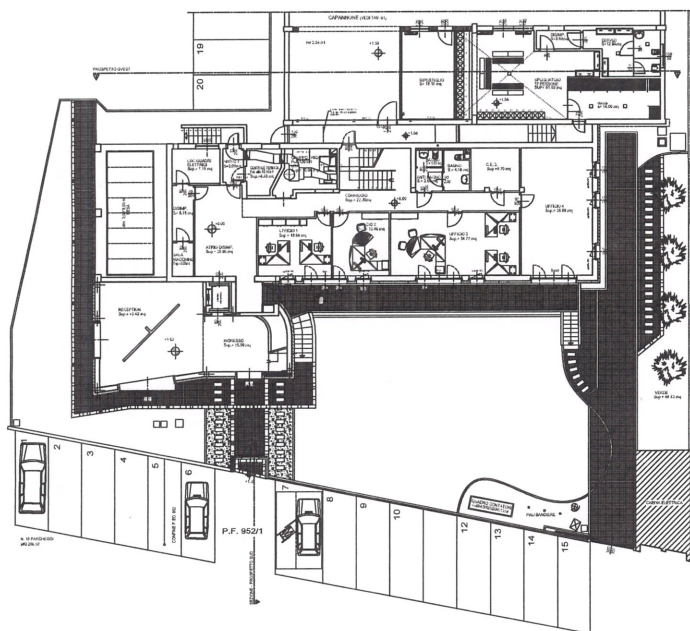



PIANO RIALZATO - LIVELLO qt. +3.40 / +4.58

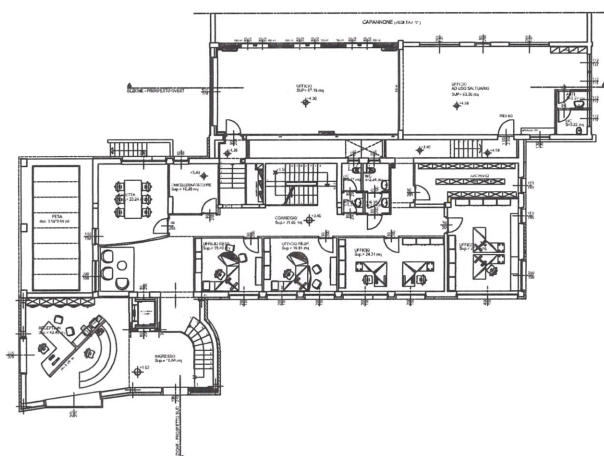


PRIMO PIANO - LIVELLO qt. +6.69 / +7.31

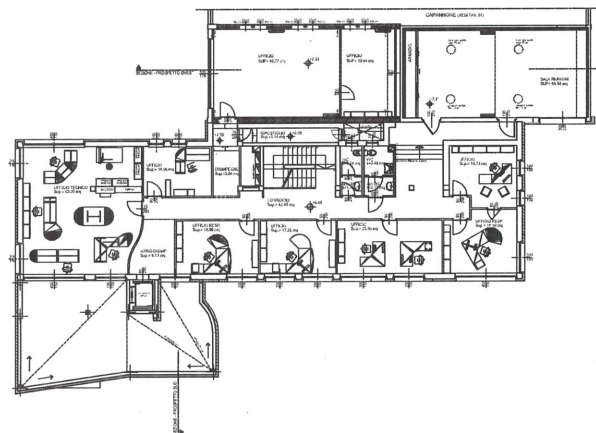

SECONDO PIANO - LIVELLO qt. +10.03

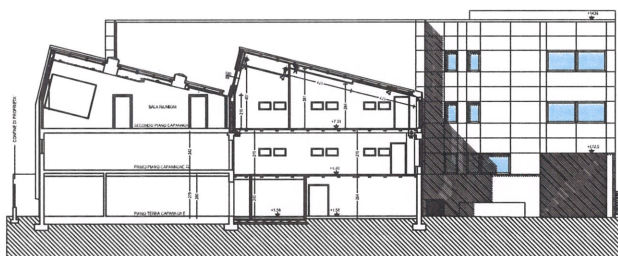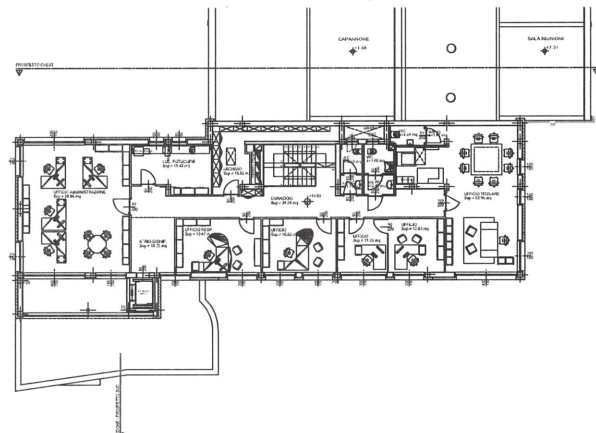

SEZIONE - PROSPETTO OVEST

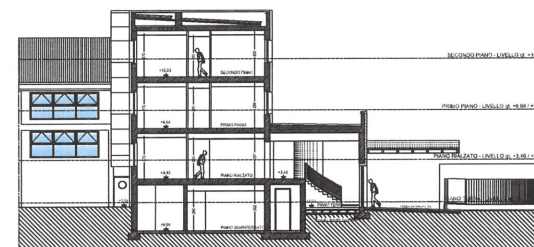

SEZIONE PALAZZINA - PROSPETTO SUD

STABILIMENTO INDUSTRIALE E PALAZZINA UFFICI A. CALVAGNATI & C. S.p.A. VIA CARONNA 17 - 20139 MILANO		PROGETTO LUGLIO 2013 PROGETTISTI: [blank]		SEZIONE LUGLIO 2013 SEZIONISTI: [blank]	
PROGETTO LUGLIO 2013 PROGETTISTI: [blank]		SEZIONE LUGLIO 2013 SEZIONISTI: [blank]		02	
PROGETTO LUGLIO 2013 PROGETTISTI: [blank]		SEZIONE LUGLIO 2013 SEZIONISTI: [blank]		02	



PROVINCIA AUTONOMA DI TRENTO



SERVIZIO CATASTO

UFFICIO DEL CATASTO DI: ROVERETO


COMUNE AMMINISTRATIVO DI: ROVERETO

C.C. LIZZANA P.ed. 852 Sub. 1 p.m. 1 P.T. 2090


PROT. _____ (riservato all'Ufficio)

N. d'ord. 1 di N. fogli 3

ESTRATTO MAPPA
SCALA 1:2880

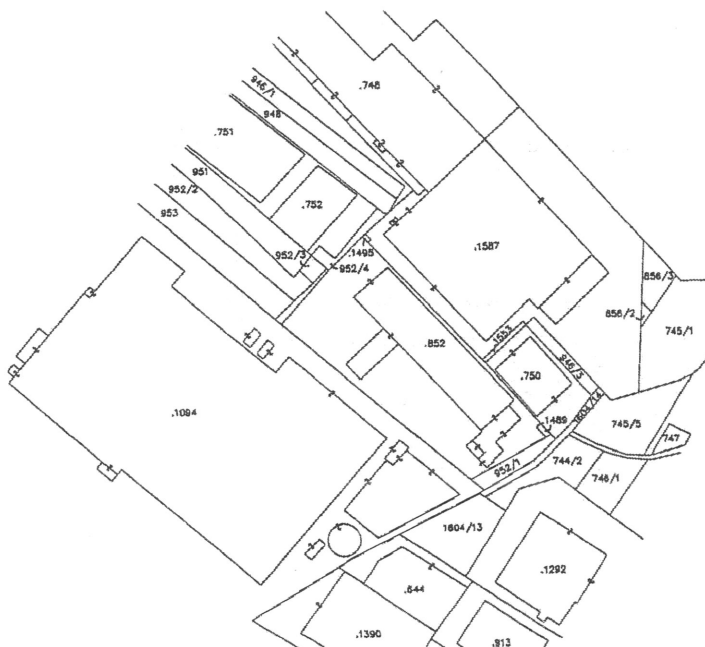

PIANTA PIANO INTERRATO

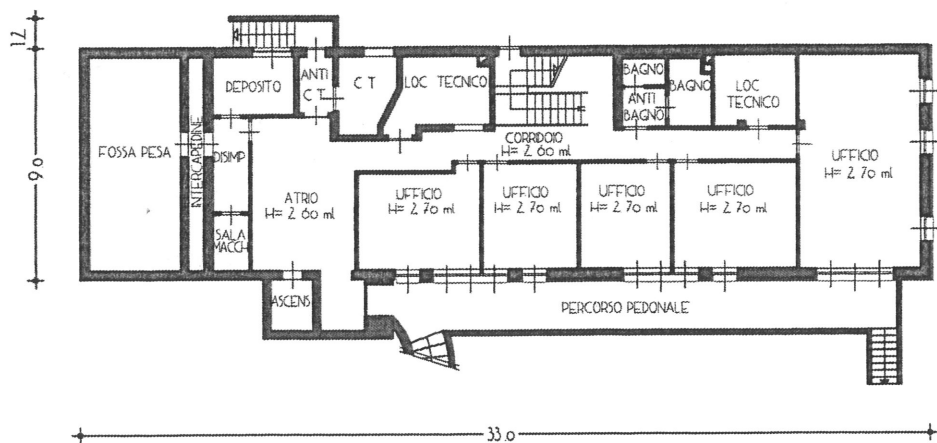


Compilato da ARCH. ANDREA GALVAGNI
Iscritto all' ORDINE DEGLI ARCHITETTI
della Prov. di TRENTO N. 532
Mod. Am (Fabbricati)

Rilievo in conformità alla stato reale

Data 31.03.2009

Timbro e firma (+) _____
(+non dovuta per invio telematico)

orientamento

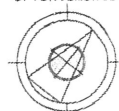

SCALA 1 200

Indicare le principali misure esterne



PROVINCIA AUTONOMA DI TRENTO



SERVIZIO CATASTO

UFFICIO DEL CATASTO DI: ROVERETO


COMUNE AMMINISTRATIVO DI: ROVERETO

C.C. LIZZANA P.ed. 852 Sub. 1 p.m. 1 P.T. 2090

PROT. _____ [riservato all'Ufficio]

N. d'ord. 2 di N. fogli 3

PIANO TERRA

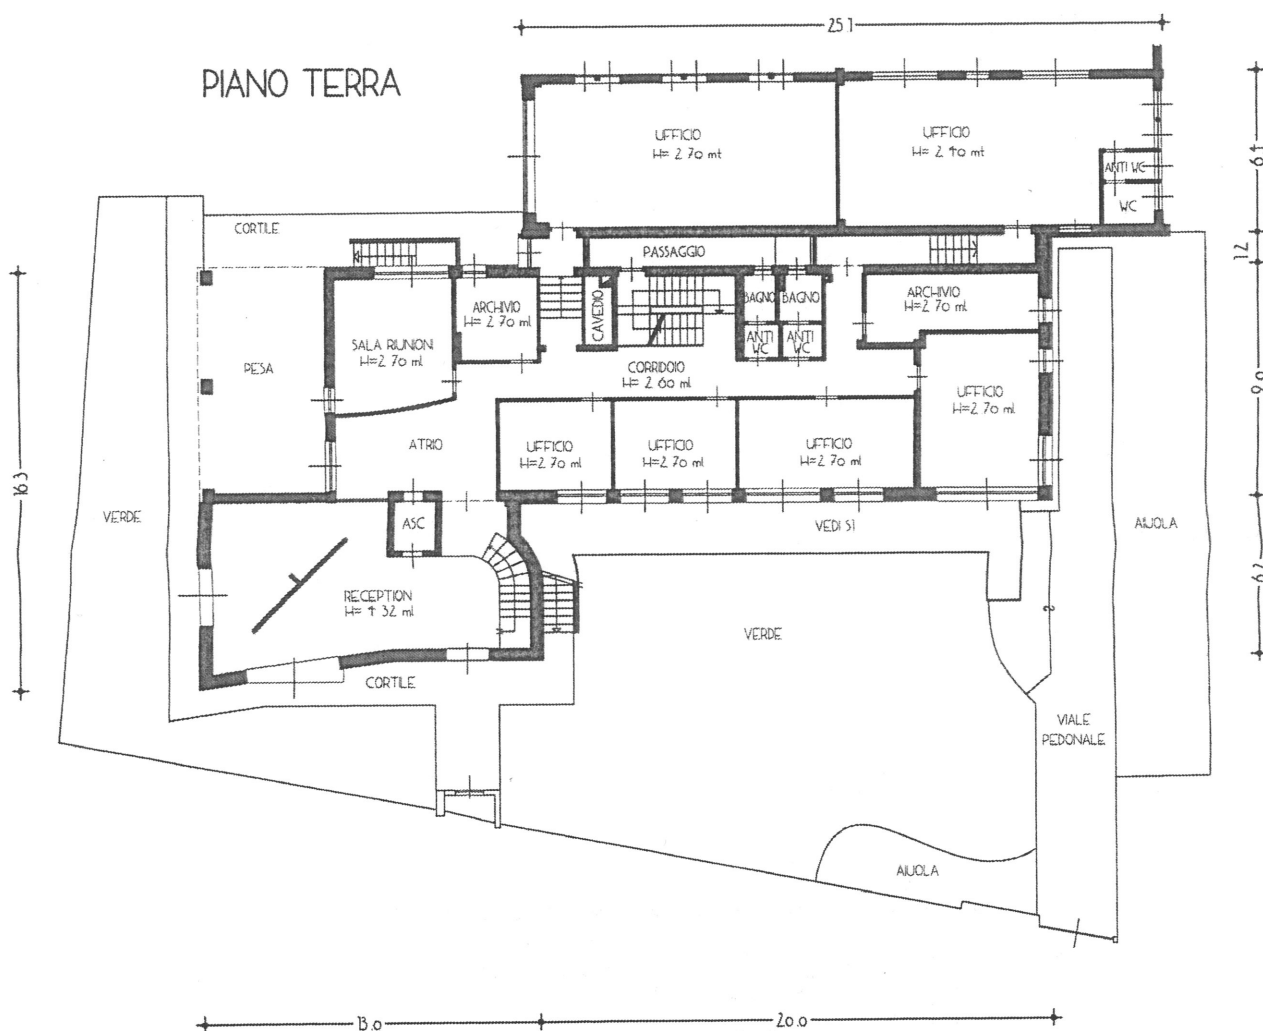


Compilato da ARCH. ANDREA GALVAGNI
Iscritto all' ORDINE DEGLI ARCHITETTI
della Prov. di TRENTO N. 532
Mod. Am (Fabbricati)

Rilievo in conformità allo stato reale

Data 31.03.2009

Timbro e firma (*) _____
[*non dovuta per invio telematico]

orientamento

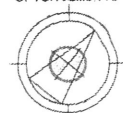

SCALA 1:200

Indicare le principali misure esterne



PROVINCIA AUTONOMA DI TRENTO



SERVIZIO CATASTO

UFFICIO DEL CATASTO DI: ROVERETO


COMUNE AMMINISTRATIVO DI: ROVERETO

C.C. LIZZANA P.ed. 852 Sub. 1 p.m. 1 P.T. 2090


PROT. _____ [riservato all'Ufficio]

N. d'ord. 3 di N. fogli 3

PIANTA PRIMO PIANO

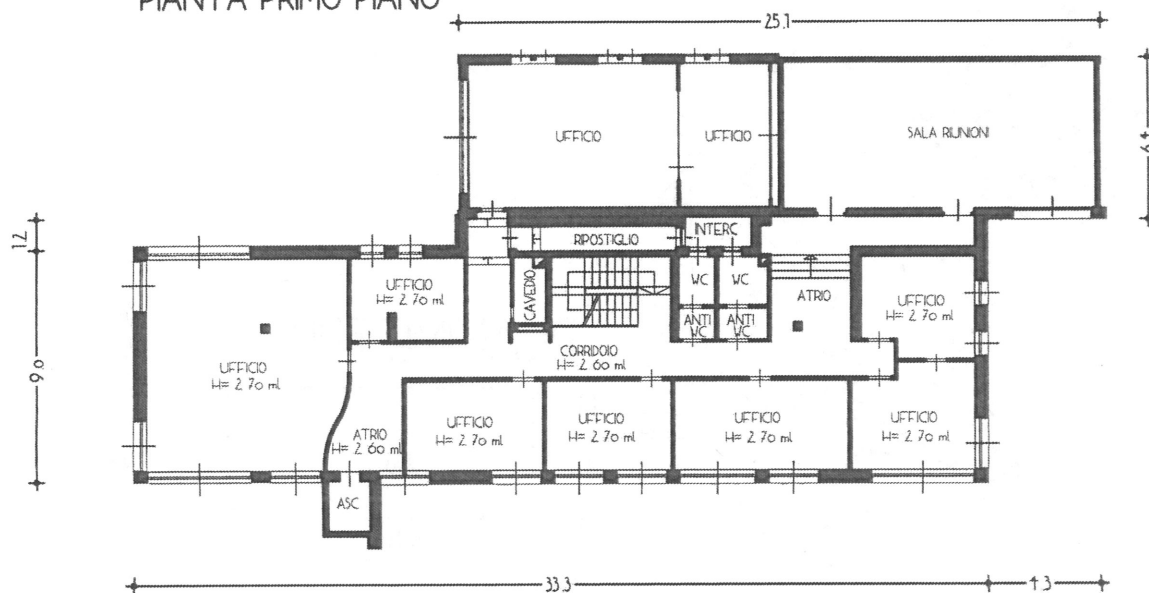

PIANTA SECONDO PIANO

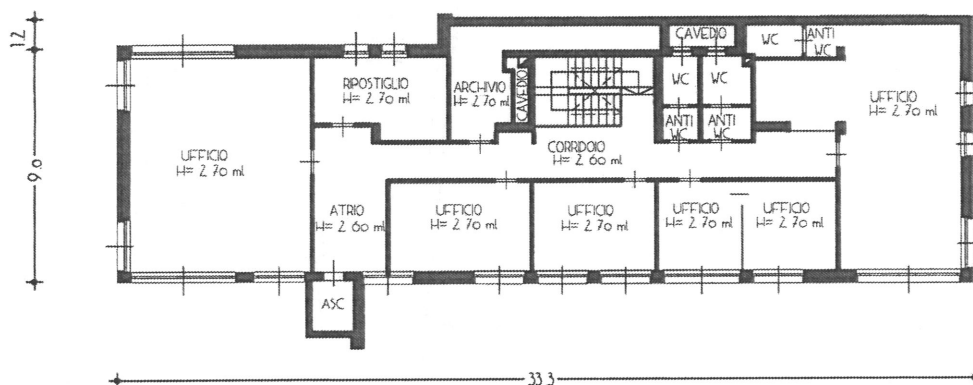


Compilato da ARCH. ANDREA GALVAGNI
Iscritto all' ORDINE DEGLI ARCHITETTI
della Prov. di TRENTO N. 532
Mod. Am (Fabbricati)

Rilievo in conformita' allo stato reale

Data 31.03.2009

Timbro e firma (*) _____
(*) non dovuta per invio telematico

orientamento

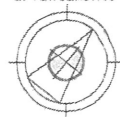

SCALA 1 : 200

Indicare le principali misure esterne

**** P.ed. 852 Sub. 1 ****

LOCALI	PIANO	SUP.LORDA (mq)	SUP. NETTA (mq.)
UFFICI	Interrato	130	104
SERVIZI IGIENICI	Interrato	12	9
LOCALI TECNICI	Interrato	23	19
ANTI C.T. E C.T.	Interrato	13	9
DEPOSITO	Interrato	9	7
DISIMPEGNO	Interrato	8	5
SALA MACCHINE	Interrato	5	3
FOSSA PESA	Interrato	36	29
INTERCAPEDINE	Interrato	8	5
ATRIO - CORRIDOIO	Interrato	57	49
TOTALE		301	239

LOCALI	PIANO	SUP.LORDA (mq)	SUP. NETTA (mq.)
UFFICI	Terra	253	216
ARCHIVIO	Terra	31	26
CAVEDIO	Terra	4	3
PESA	Terra	48	40
SALA RIUNIONI	Terra	29	23
ATRIO - CORRIDOIO - PASSAGGIO	Terra	104	92
SERVIZI IGIENICI	Terra	19	15
RECEPTION	Terra	67	59
TOTALE		555	474

LOCALI	PIANO	SUP.LORDA (mq)	SUP. NETTA (mq.)
UFFICI	Primo	286	240
SALA RIUNIONI	Primo	74	70
SERVIZI IGIENICI	Primo	14	10
ATRIO - CORRIDOIO	Primo	83	72
RIPOSTIGLIO	Primo	11	6
CAVEDIO	Primo	4	3
INTERCAPEDINE	Primo	6	3
TOTALE		478	404

LOCALI	PIANO	SUP.LORDA (mq)	SUP. NETTA (mq.)
UFFICI	Secondo	204	171
CAVEDIO	Secondo	7	4
SERVIZI IGIENICI	Secondo	19	15
ATRIO - CORRIDOIO	Secondo	52	47
ARCHIVIO	Secondo	23	16
RIPOSTIGLIO	Secondo	21	15
TOTALE		326	268