




PIANTA P. TERRA h 7.65

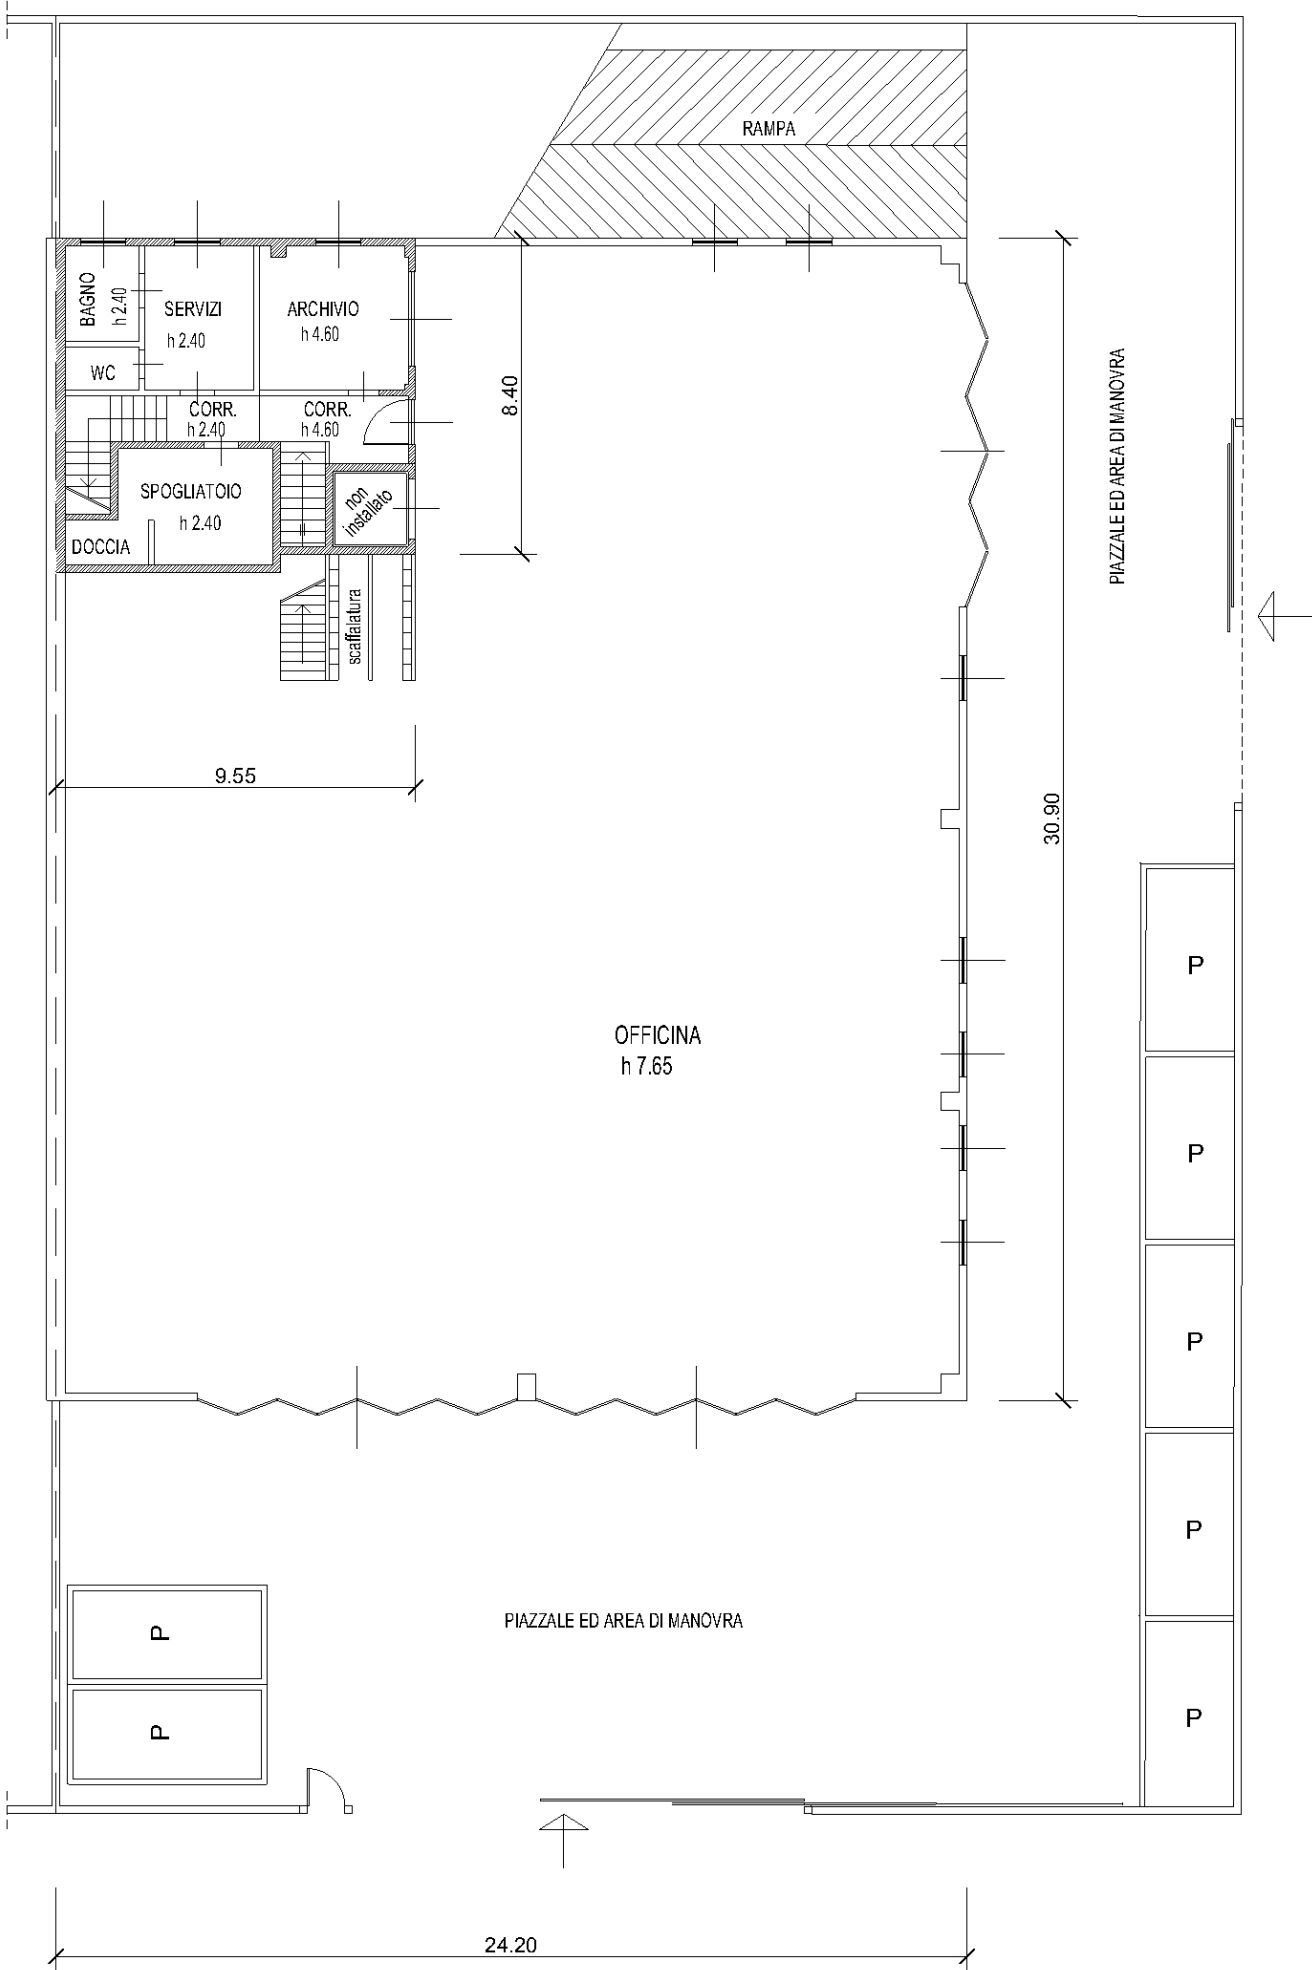

PIANTA P. PRIMO
h 2.10

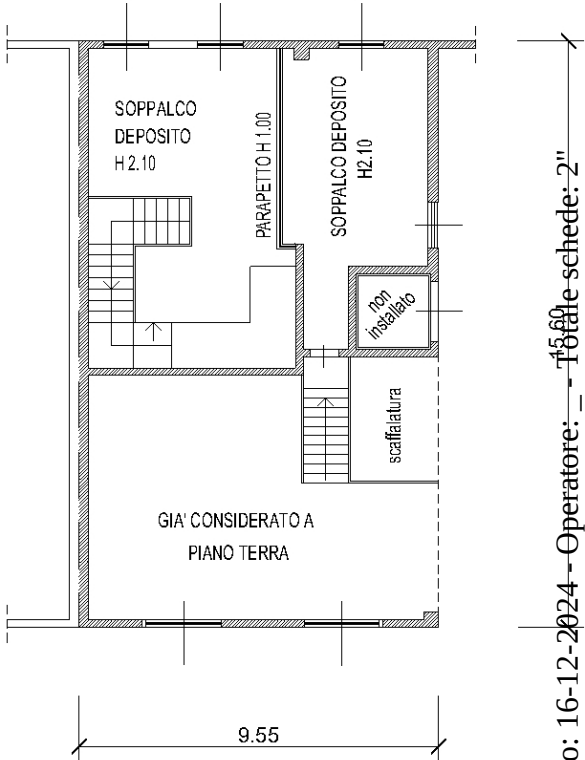

PIANTA P. SECONDO
h 2.60

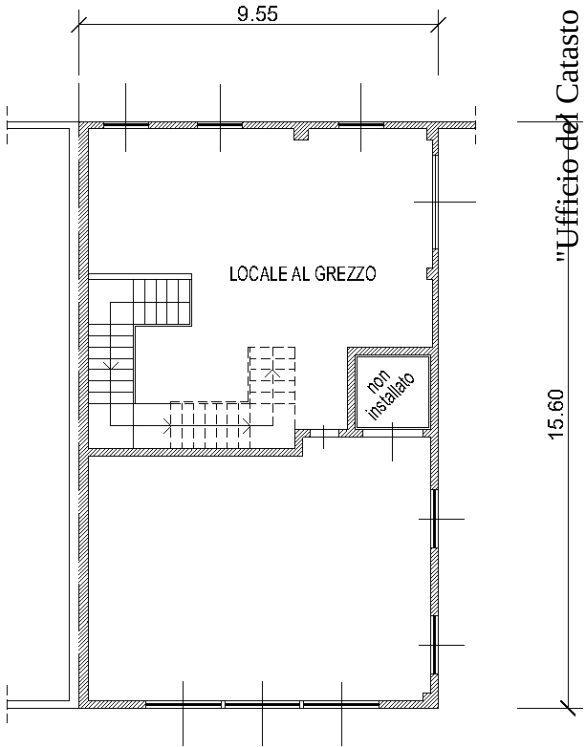

Compilato da GEOM. BORTOLOTTI FLAVIO

iscritto all'albo GEOMETRI


della Prov. di TN - TRENTO

N. 1082

Mod. Am (Fabbricati)

Rilevo in conformita' allo stato reale

Orientamento

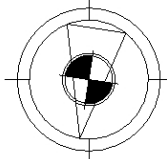

Scala 1 : 200

Indicare le principali misure esterne

"Ufficio del Catasto di Trento - Data rilascio: 16-12-2024 - Operatore: _15.60_ - Totale schede: 2"

"C.C.: 185 - P. ed.: 2047 - Sub.: "

"Prot. 2788.001-2016 - Data pres.: 08-04-2016 - Formato: A3 (297 x 420) - Fatt. scala: "1:1"